


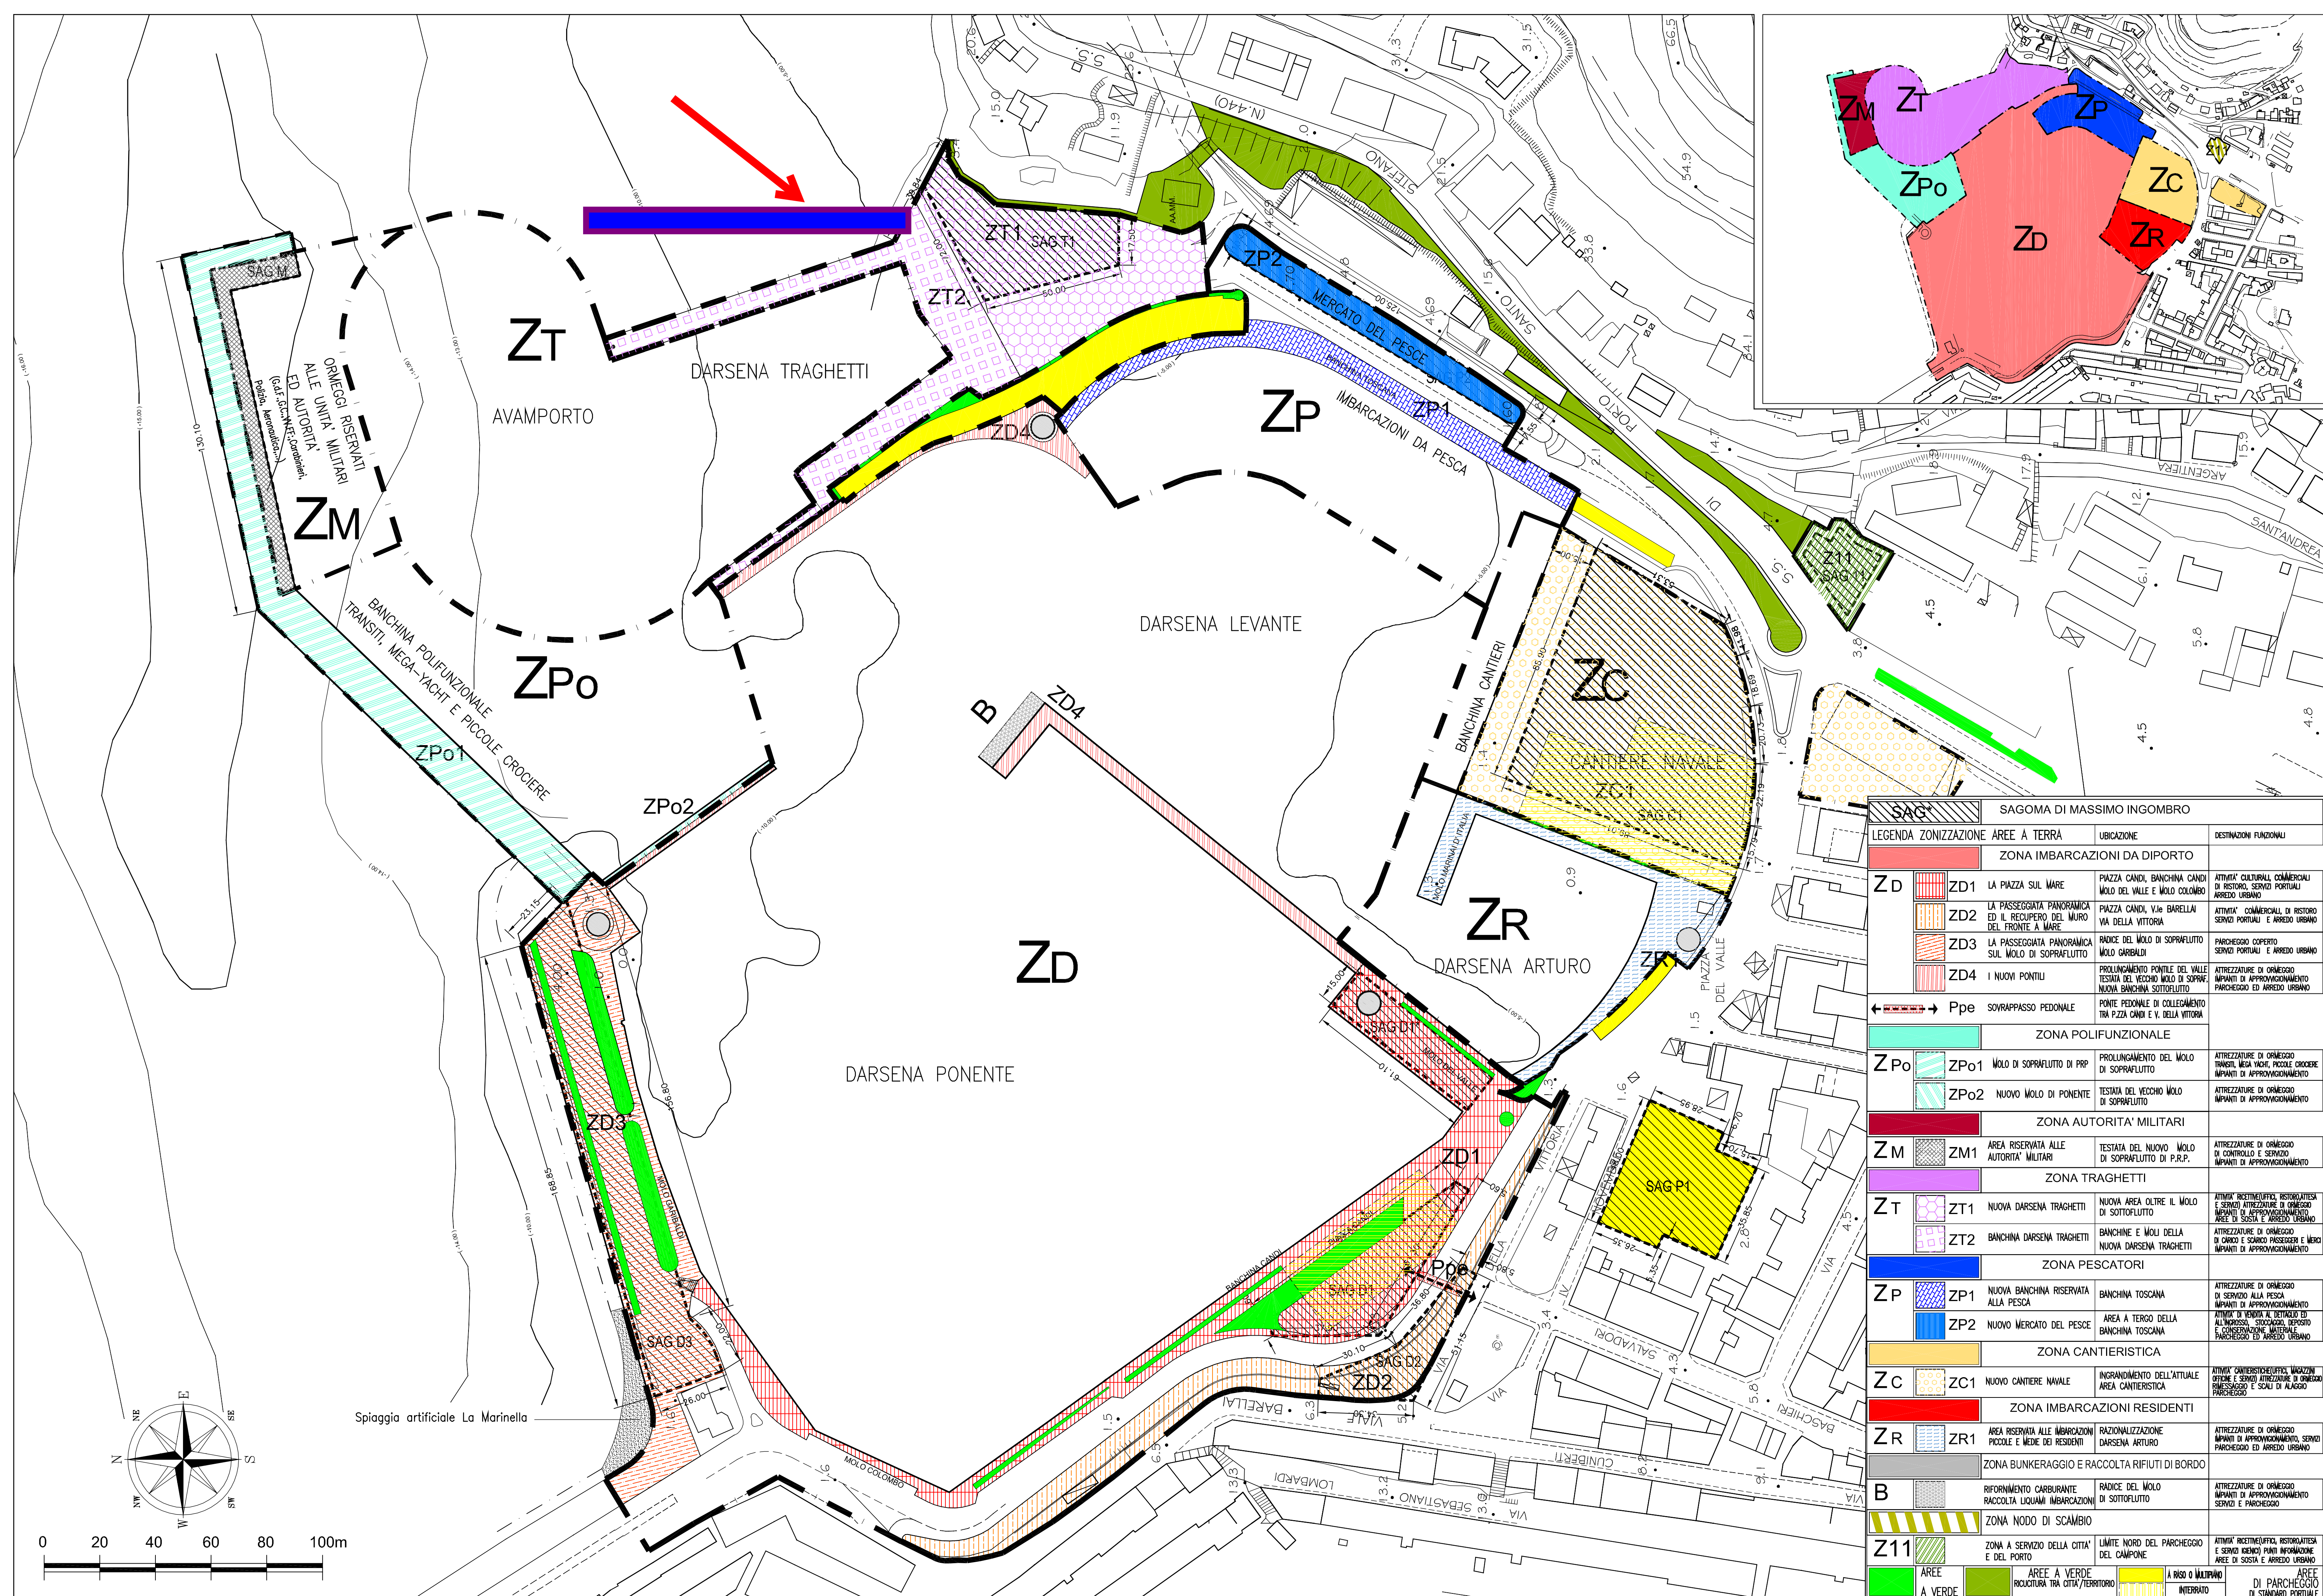

SAG		SAGOMA DI MASSIMO INGOMBRO			
LEGENDA ZONIZZAZIONE		AREE A TERRA	UBICAZIONE	DESTINAZIONI FUNZIONALI	
ZONA IMBARCAZIONI DA DIPIRTO					
Z D		ZD1	LA PIAZZA SUL MARE	PIAZZA CANDI, BANCHINA CANDI MOLO DEL VALLE E MOLO COLOMBO	ATTIVITA' CULTURALI, COMMERCIALI DI RISTORO, SERVIZI PORTUALI ARREDO URBANO
		ZD2	LA PASSEGGIATA PANORAMICA ED IL RECUPERO DEL MURO DEL FRONTE A MARE	PIAZZA CANDI, V.le BARELLAI VIA DELLA VITTORIA	ATTIVITA' COMMERCIALI, DI RISTORO SERVIZI PORTUALI E ARREDO URBANO
		ZD3	LA PASSEGGIATA PANORAMICA SUL MOLO DI SOPRAFLUTTO	RADICE DEL MOLO DI SOPRAFLUTTO MOLO GARBALDI	PARCHEGGIO COPERTO SERVIZI PORTUALI E ARREDO URBANO
		ZD4	I NUOVI PONTILI	PROLUNGAMENTO PONTILE DEL VALLE TESTATA DEL VECCHIO MOLO DI SOPRAFLUTTO NUOVA BANCHINA SOTTOPONTILE	ATTREZZATURE DI ORMEGGIO IMPIANTI DI APPROVVIGIONAMENTO PARCHEGGIO ED ARREDO URBANO
		Ppe	SOPRAPPASSO PEDONALE	PONTE PEDONALE DI COLLEGAMENTO TRA P.ZZA CANDI E V. DELLA VITTORIA	
ZONA POLIFUNZIONALE					
Z Po		ZPo1	MOLO DI SOPRAFLUTTO DI PRP	PROLUNGAMENTO DEL MOLO DI SOPRAFLUTTO	ATTREZZATURE DI ORMEGGIO TRANSIT, MEGA YACHT, PICCOLE CROCIERE IMPIANTI DI APPROVVIGIONAMENTO
		ZPo2	NUOVO MOLO DI PONENTE	TESTATA DEL VECCHIO MOLO DI SOPRAFLUTTO	ATTREZZATURE DI ORMEGGIO IMPIANTI DI APPROVVIGIONAMENTO
ZONA AUTORITA' MILITARI					
Z M		ZM1	AREA RISERVATA ALLE AUTORTA' MILITARI	TESTATA DEL NUOVO MOLO DI SOPRAFLUTTO DI P.R.P.	ATTREZZATURE DI ORMEGGIO DI CONTROLLO E SERVIZIO IMPIANTI DI APPROVVIGIONAMENTO
ZONA TRAGHETTI					
Z T		ZT1	NUOVA DARSENA TRAGHETTI	NUOVA AREA OLTRE IL MOLO DI SOTTOPONTILE	ATTIVITA' RICETTIVE/UFFICI, RISTORANTI E SERVIZI, ATTIVITA' DI ORMEGGIO IMPIANTI DI APPROVVIGIONAMENTO, AREE DI SOSTA E ARREDO URBANO
		ZT2	BANCHINA DARSENA TRAGHETTI	BANCHINE E MOLI DELLA NUOVA DARSENA TRAGHETTI	ATTREZZATURE DI ORMEGGIO DI CARICO E SCARICO PESCHERIE E MERO IMPIANTI DI APPROVVIGIONAMENTO
ZONA PESCATORI					
Z P		ZP1	NUOVA BANCHINA RISERVATA ALLA PESCA	BANCHINA TOSCANA	ATTREZZATURE DI ORMEGGIO DI SERVIZIO ALLA PESCA IMPIANTI DI APPROVVIGIONAMENTO
		ZP2	NUOVO MERCATO DEL PESCE	AREA A TERGO DELLA BANCHINA TOSCANA	ATTIVITA' DI VENDITA AL DETTAGLIO ED AL WHOLESALE, STOCCAGGIO, DEPOSITO E CONSERVAZIONE MATERIE PERECCHEGGIO ED ARREDO URBANO
ZONA CANTIERISTICA					
Z C		ZC1	NUOVO CANTIERE NAVALE	INGRANDIMENTO DELL'ATTUALE AREA CANTIERISTICA	ATTIVITA' CANTIERISTICHE/UFFICI, MAGAZZINI E SERVIZI, ATTIVITA' DI ORMEGGIO PESCHERAGGIO E SCALI DI ALAGGIO PISCICOLE
ZONA IMBARCAZIONI RESIDENTI					
Z R		ZR1	AREA RISERVATA ALLE IMBARCAZIONI PICCOLE E MEDIE DEI RESIDENTI	RAZIONALIZZAZIONE DARSENA ARTURO	ATTREZZATURE DI ORMEGGIO IMPIANTI DI APPROVVIGIONAMENTO, SERVIZI PARCHEGGIO ED ARREDO URBANO
ZONA BUNKERAGGIO E RACCOLTA RIFIUTI DI BORDO					
B			RIFORMINMENTO CARBURANTE RACCOLTA LIQUAMI IMBARCAZIONI	RADICE DEL MOLO DI SOTTOPONTILE	ATTREZZATURE DI ORMEGGIO IMPIANTI DI APPROVVIGIONAMENTO SERVIZI E PARCHEGGIO
ZONA NODO DI SCAMBIO					
Z11			AREA A SERVIZIO DELLA CITTA' E DEL PORTO	LIMITE NORD DEL PARCHEGGIO DEL CAMPONE	ATTIVITA' RICETTIVE/UFFICI, RISTORANTE E SERVIZI, SERVIZI PORTUALI, INFORMAZIONI AREE DI SOSTA E ARREDO URBANO
AREE A VERDE		AREE A VERDE RICOSTRUTTA TRA CITTA'/TERRITORIO		A RISERVA O MULTIRISERVA INTERROTTO	AREE DI PARCHEGGIO DI STANDARD PORTUALE