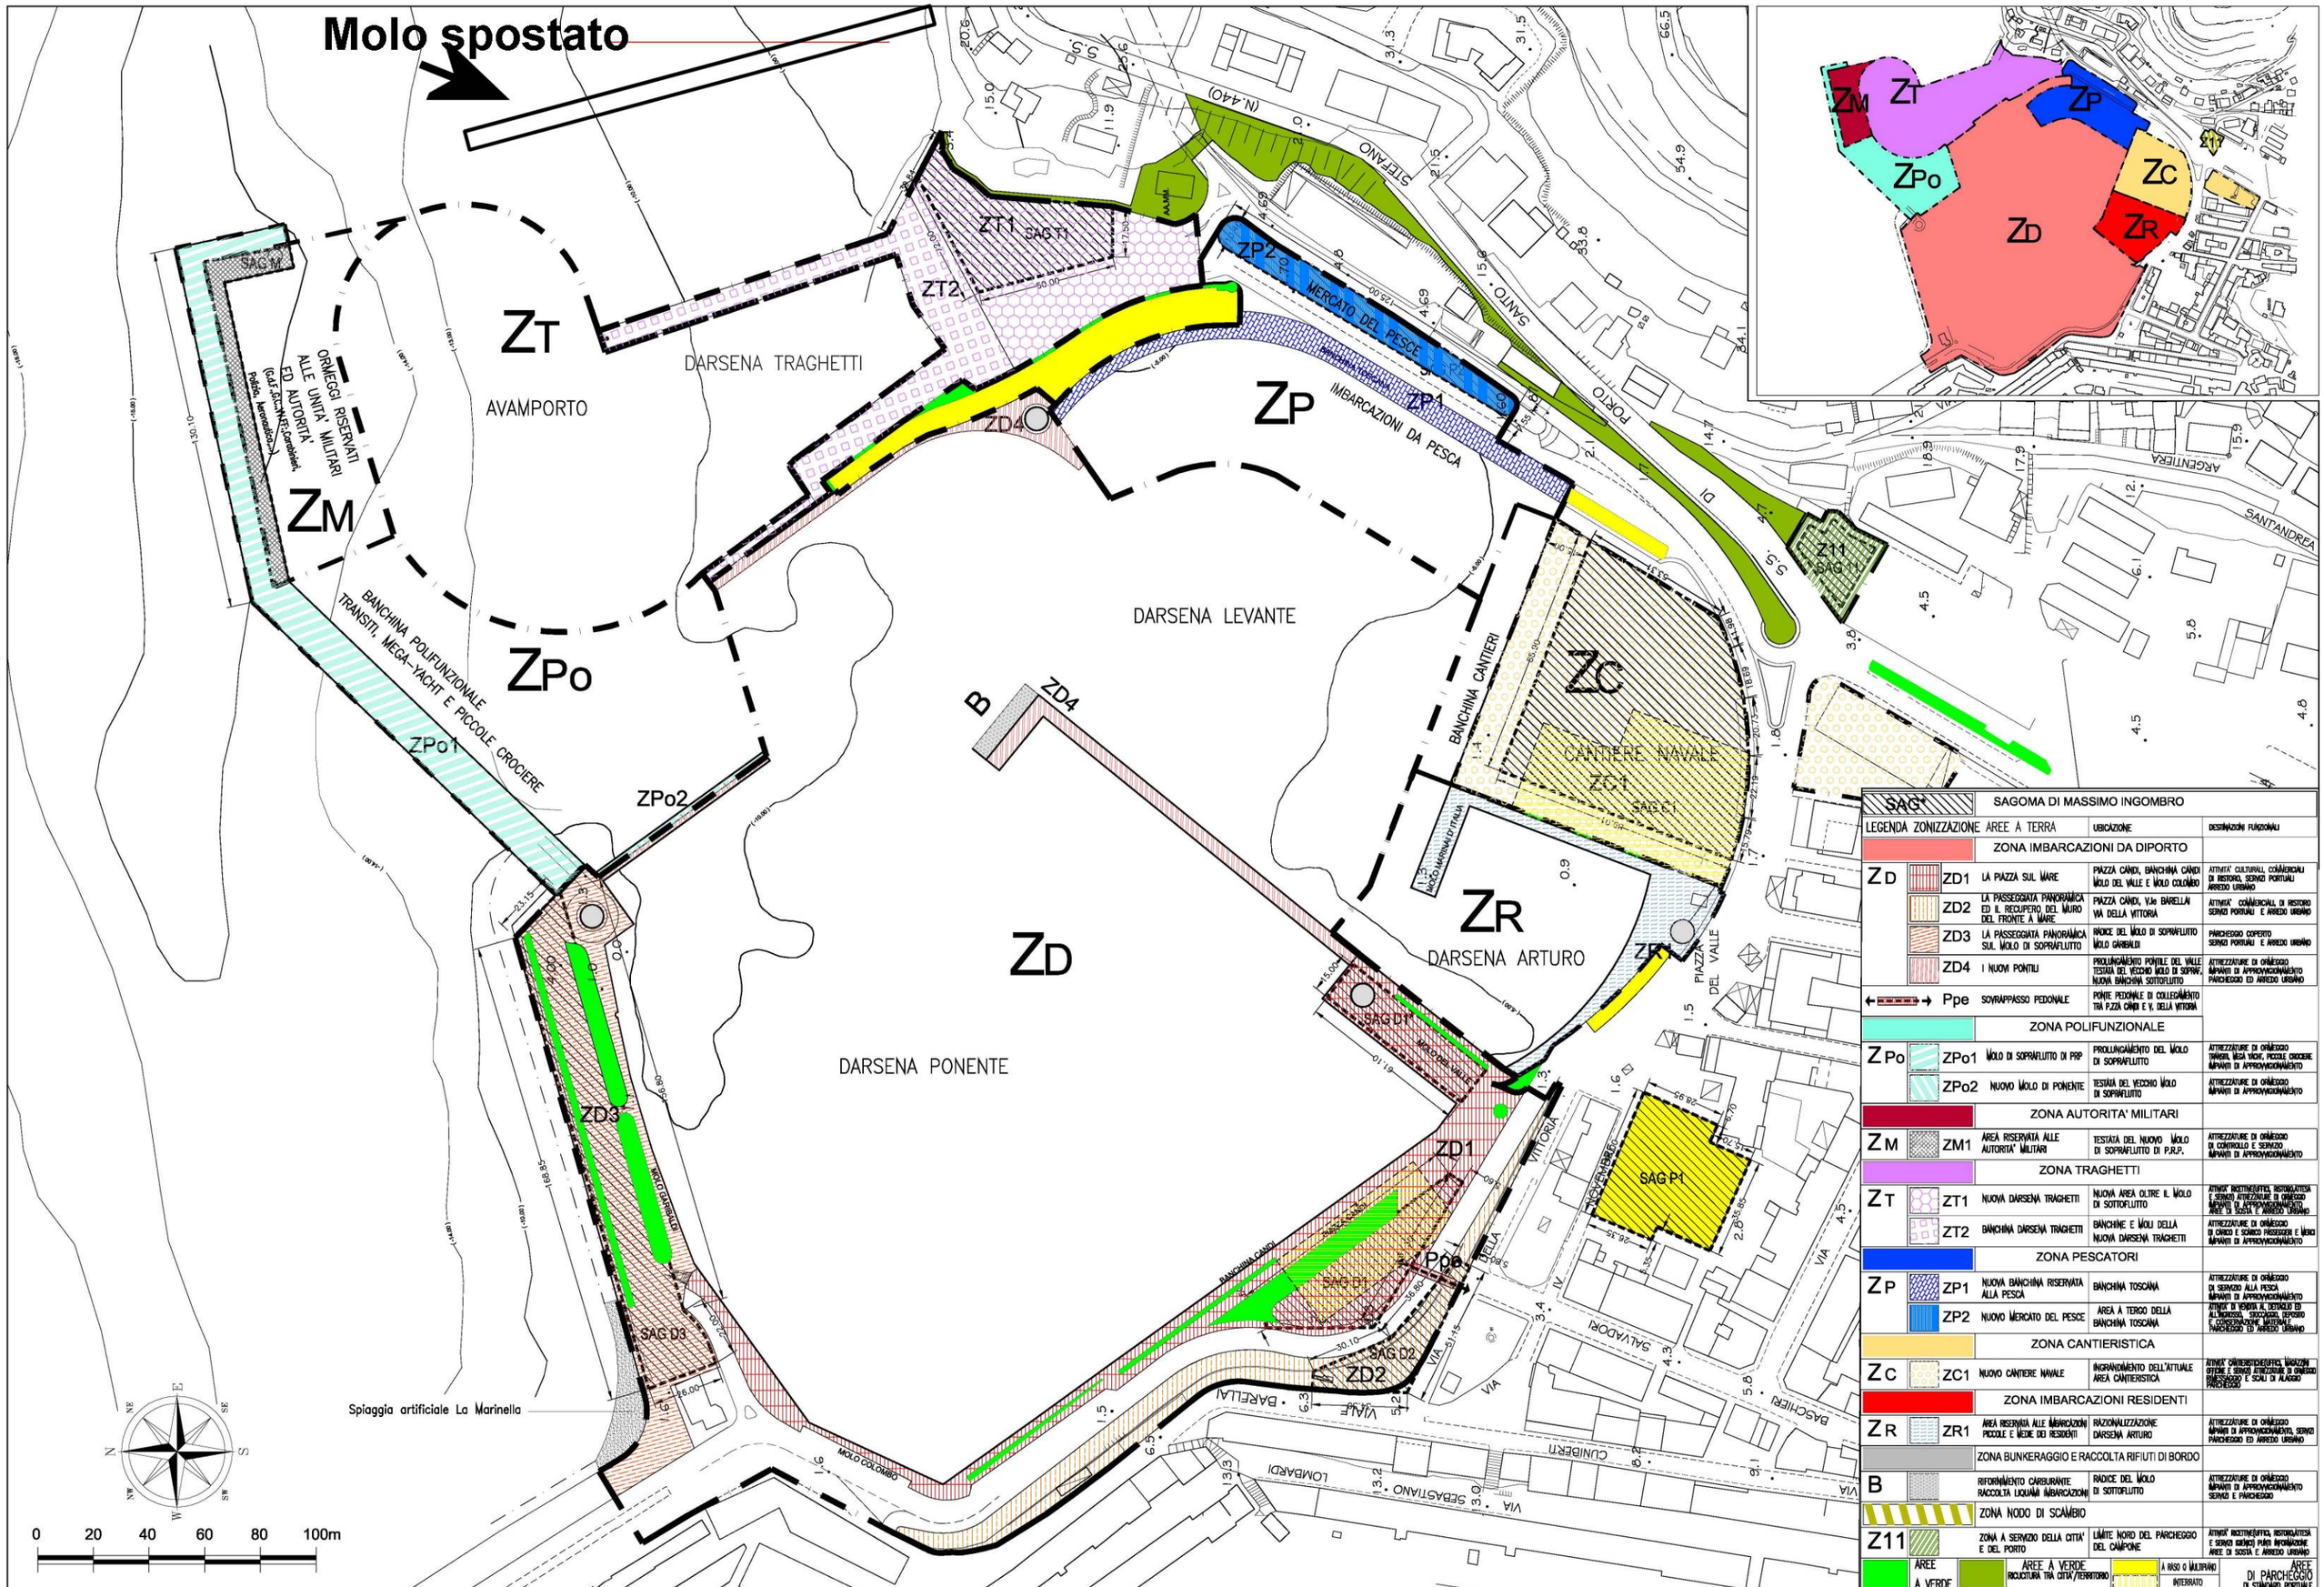

COMUNE DI MONTE ARGENTARIO	PORTO S. STEFANO	PORTO DEL VALLE	PIANO REGOLATORE PORTUALE 2003 CON VARIANTE 2005	Prof. Ing. Leopoldo FRANCO	MODIMAR Via Monte Zebio 40 – ROMA	STUDIO 3C+T CAPOLEI-CAVALLI ARCHITETTI ASSOCIATI	vdp Progettazione Integrata Ambiente S.r.l.	Novembre 2005	PLANIVOLUMETRICO Scala 1:1000	Tav. 10